


GAS 250A

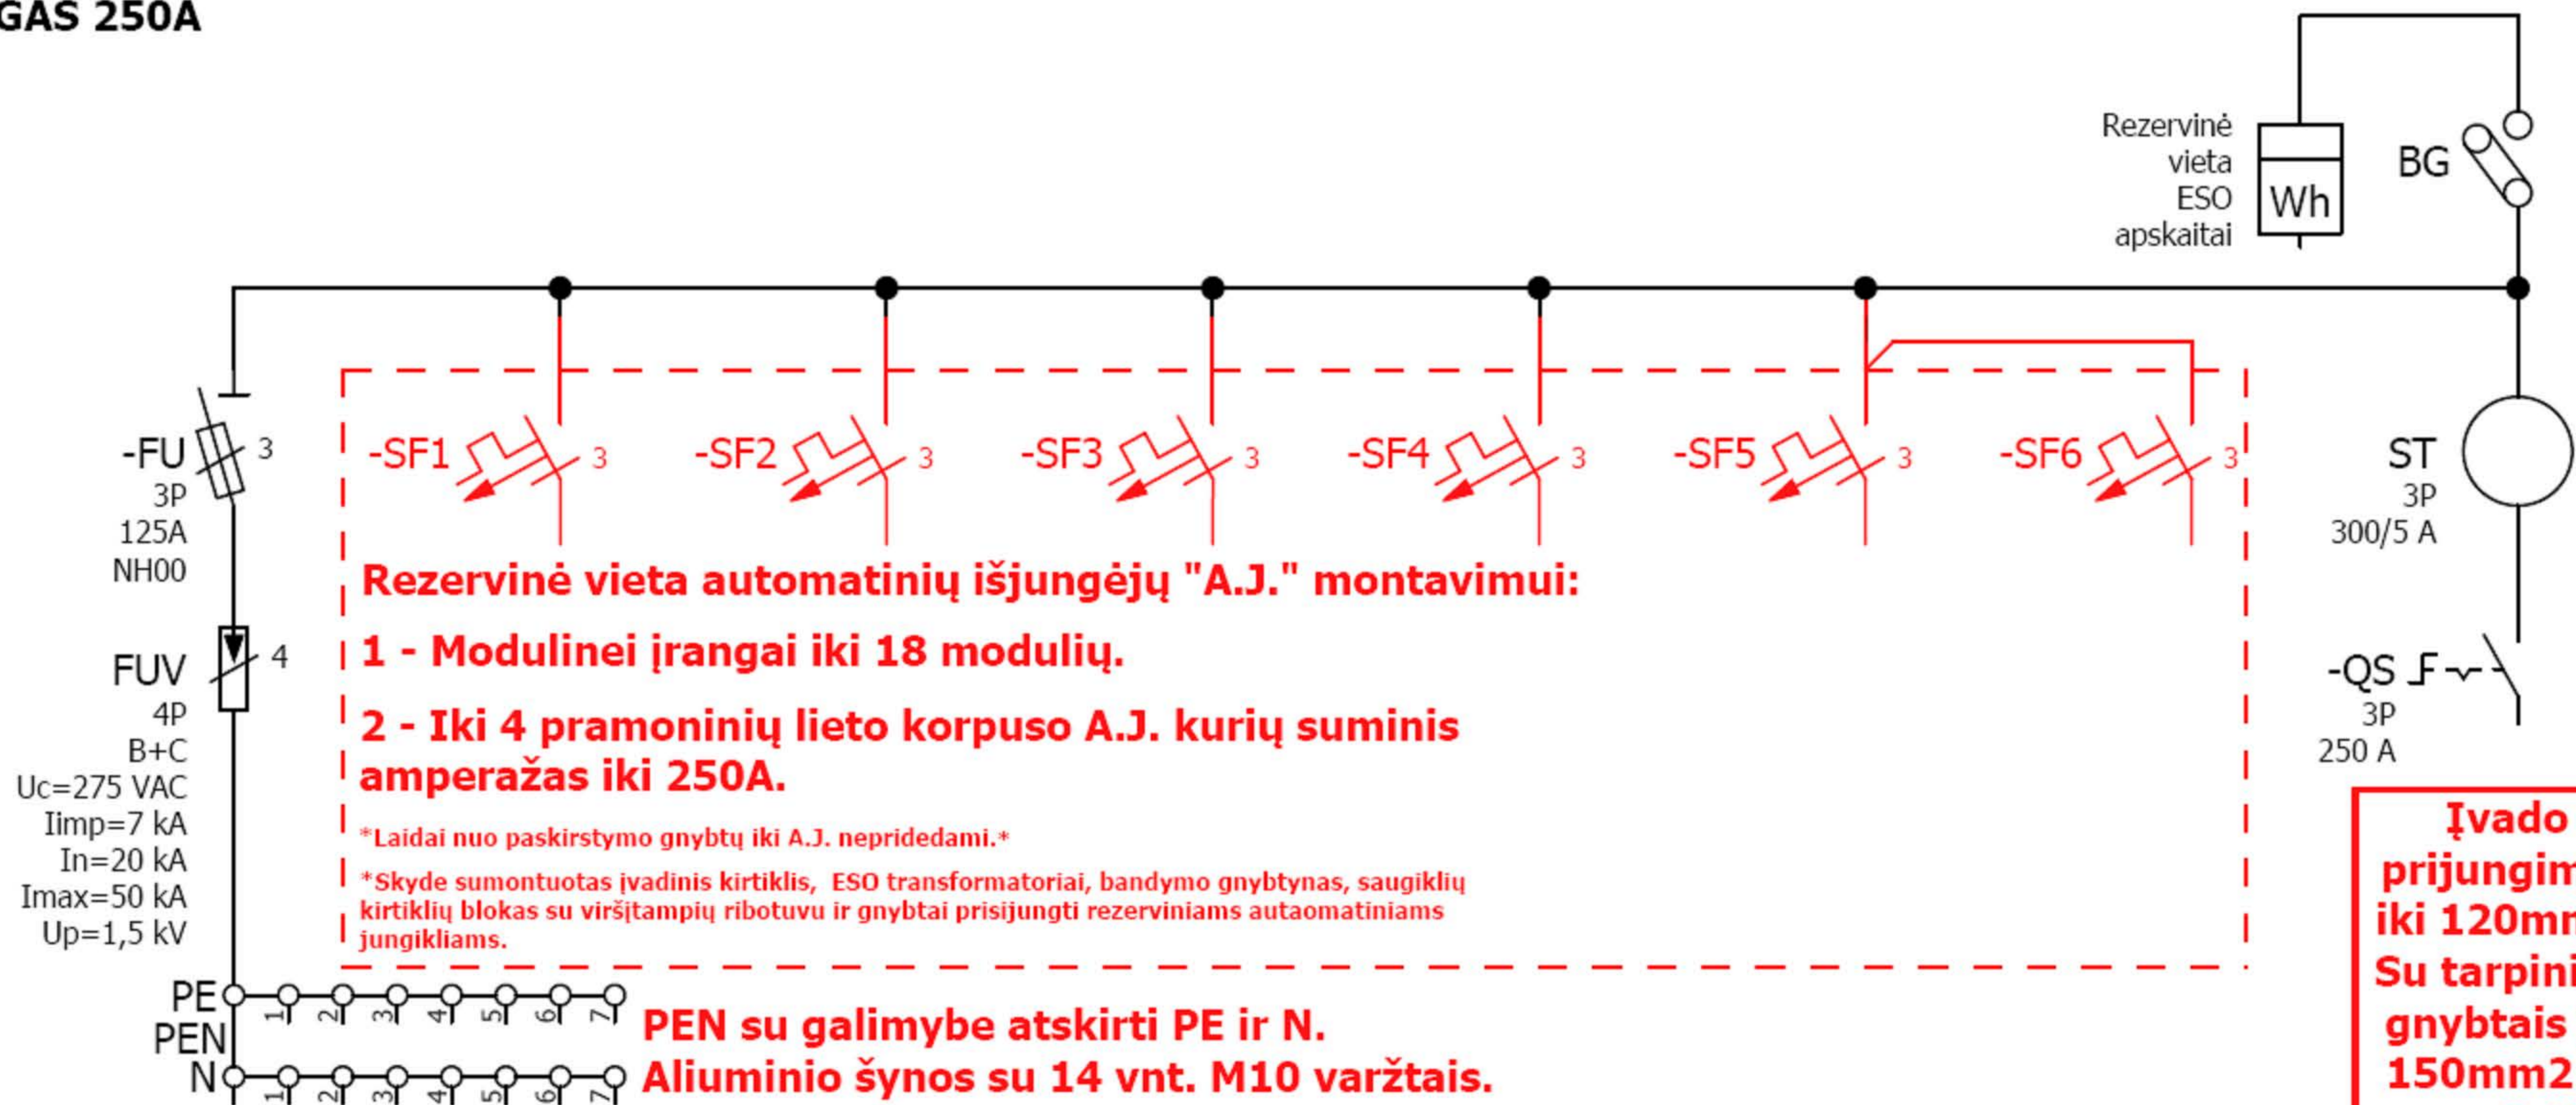

Rezervinė vieta automatinių išjungėjų "A.J." montavimui:

1 - Modulinei įrangai iki 18 modulių.

2 - Iki 4 pramoninių lieto korpuso A.J. kurių suminis amperažas iki 250A.

Laidai nuo paskirstymo gnybtų iki A.J. nepridedami.

*Skyde sumontuotas įvadinis kirtiklis, ESO transformatoriai, bandymo gnybtynas, saugiklių kirtiklių blokas su viršįtampių ribotuvu ir gnybtai prisijungti rezerviniams automatinėms jungikliams.

PEN su galimybe atskirti PE ir N.

Aluminio šynos su 14 vnt. M10 varžtais.

Įvado prijungimas iki 120mm². Su tarpiniais gnybtais iki 150mm² ar porinti